Comune di Pianoro

UNIONE DEI COMUNI SAVENA - IDICE

CITTÀ METROPOLITANA DI BOLOGNA

COMUNE DI PIANORO

CITTA' METROPOLITANA DI BOLOGNA

PROGETTO DEFINITIVO PER LA REALIZZAZIONE DI UN PERCORSO CICLOPEDONALE NEL PARCO FLUVIALE DEL TORRENTE SAVENA

PROGETTISTI:

Ing. Pierpaolo Fresi

Via San Donato 85
40127 Bologna
tel +39 051 331037
studio@superficiecinque.it

COLLABORATORI:

Dott. Ing. Ettore Yoha Beccadelli Grimaldi
Via Carlo Goldoni 18
40129 Casalecchio di Reno, Bologna
+39 051 5889906
ebg@filotravelnet it - ettore.ebg@unibo.it

Ing. Michela Camporeale
Via del Fiore 27/B
40050 Monteveglio - Bologna
+39 333 8963265
michela.camporeale@gmail.com

Ing. Francesco Ricchiuto
Via San Donato 85
40127 Bologna
tel +39 051 331037
studio@superficiecinque.it

Ing. Matteo Ermini
Via Cocconi 13/C
40139 Bologna
Tel. 347 2507160
ing.ermini@fastwebnet.it

COMMITTENTE:
Comune di Pianoro
Piazza dei Martiri 1
40065 Pianoro (BO)

IL SINDACO:
Gabriele Maghetti

RESPONSABILE UNICO DEL PROCEDIMENTO:
Arch. Loredana Mastacchi

COLLABORATORE:
Geom. Fabio Guidetti

ELABORATO N.

PD_SP 1

Stato di progetto: planimetria zona 1 Bellini

DATA: MARZO 2018

SCALA: 1:500

AGGIORNAMENTI		
Data		
Tecnico		
Sostituisce dis.:		
Sostituito da:		

LEGENDA TAVOLE 2.18 E 2.19 "ZONIZZAZIONE TORRENTE SAVENA" - PIANO STRALCIO PER L'ASSETTO IDROGEOLOGICO - ANNO 2002

- ALVEO ATTIVO ZONIZZATO DEL RETICOLO IDROGRAFICO PRINCIPALE E SECONDARIO (ART. 15)
- FASCE DI PERTINENZA FLUVIALE (ART.38)

LEGENDA STATO DI FATTO

- TORRENTE SAVENA
- VIABILITA' PRINCIPALE
- PUNTI DI INTERESSE
- PISTA CICLABILE ESISTENTE
- FERROVIA
- RETE SCARICATORE A GRAVITA' (CARTOGRAFIA HERA)
- RETE BIANCA A GRAVITA' (CARTOGRAFIA HERA)
- PUNTO DI SCARICO RETE SCARICATORE (CARTOGRAFIA HERA)
- PUNTO DI SCARICO RETE BIANCA (CARTOGRAFIA HERA)
- AREA INTERESSATA DAL TRACCIATO DELLO SCARICO DA BONIFICARE

LEGENDA PROGETTO

- QUOTA DELLO STATO DI FATTO
- QUOTA DELLO STATO DI PROGETTO
- TRACCIATO PISTA ILLUMINATO DA PUBBLICA ILLUMINAZIONE ESISTENTE
- ATTRAVERSAMENTO SCARICO DEI FOSSI DI GUARDIA DEL PERCORSO CICLOPEDONALE ∅ 400 mm IN PVC SERIE SN8, PENDENZA MINIMA 2%
- NUOVA BARRIERA DI CONTENIMENTO
- BARRIERA DI CONTENIMENTO O PARAPETTO ESISTENTE DA ADEGUARE ALLE VIGENTI NORMATIVE
- SEZIONE TIPOLOGICA A
- SEZIONE TIPOLOGICA B
- SEZIONE TIPOLOGICA C
- SEZIONE TIPOLOGICA D

NOTA

Laddove è riporto di terreno supera 1,5 metri di altezza è da intendersi in terra rinforzata con elementi geosintetici (geogriglie o geotessili)

LEGENDA SIMBOLI IMPIANTO PUBBLICA ILLUMINAZIONE

	APPARECCHIO ILLUMINANTE IP65 LED (montaggio testapalo) CL II TIPO KAZU 16 LEDs, 1000mA, NW Flat, PC, Smooth 5102, 4000 °K cod. 301242 DITTA SCHREDER O SIMILARE INSTALLATO SU PALO HR=6m COMPLETO DI POZZETTO ISPEZIONABILE E CHIUSINO
	APPARECCHIO ILLUMINANTE IP67 INCASSO PER ESTERNO CL.II TIPO COOKIE 7W, 4000 °K CON CASSAFORMA DITTA ROSSINI GROUP O SIMILARE
	FARETTO LED IP66 TIPO CARIBONI LEVANTE 15,5W, OTTICA STRADALE 4000 °K, O SIMILARE, COMPLETO DI STAFFA PER FISSAGGIO A SOFFITTO/PARETE (SOTTO PONTE)
	FARETTO LED TIPO NANOLED 1.25W, 4000 °K CL III, O SIMILARE, COMPLETO DI ALIMENTATORE E DI ACCESSORI PER FISSAGGIO ALL'INTERNO DI CORRIMANO IN PROGETTO
	APPARECCHIO ILLUMINANTE INSTALLATO A SOFFITTO TIPO 3F LINDA LED 1x30W - IP65 DITTA 3F FILIPPI O SIMILARE
	QUADRO ELETTRICO DI PUBBLICA ILLUMINAZIONE ESISTENTE PER COLLEGAMENTO IMPIANTO IN PROGETTO
	CENTRALINO ELETTRICO IN PVC IN PROGETTO PER ALIMENTAZIONE CAVO SCALDANTE SU PASSERELLA IN PROGETTO
	NUOVA LINEA ELETTRICA IP IN PROGETTO TIPO FG16R16 4x6/10MMQ POSTA ALL'INTERNO DI CAVIDOTTO PREDISPOSTO 2x DN125 COMPLETA DI POZZETTI DI ISPEZIONE IN CLS 50x50
	NUOVA LINEA ELETTRICA IP IN PROGETTO TIPO FG16R16 4x6/10MMQ POSTA ALL'INTERNO DI TUBAZIONE ESTERNA METALLICA PREDISPOSTA 1x DN50 COMPLETO DI CASSETTE DI ISPEZIONE
	NUOVA LINEA ELETTRICA IP IN PROGETTO TIPO FG16R16 4x6/10MMQ POSTA ALL'INTERNO DI CAVIDOTTO ESISTENTE

ZONA 1

SCARICHI (RILEVATI E GIA' RAPPRESENTATI IN CARTOGRAFIA HERA)

SCARICO	STATO DI FATTO	STATO DI PROGETTO	N. SCHEDA MONOGRAFICA
1	acque miste, sezione ovoidale, dim. 70x45 cm	non interferente con tracciato percorso	-
2	non in uso, terminale chiuso	-	-
3	acque miste	non interferente con tracciato percorso	-
4	acque bianche	non interferente con tracciato percorso	-

ZONA 1

FOSSI E SCARICHI (RILEVATI, NON MAPPATI IN CARTOGRAFIA HERA)
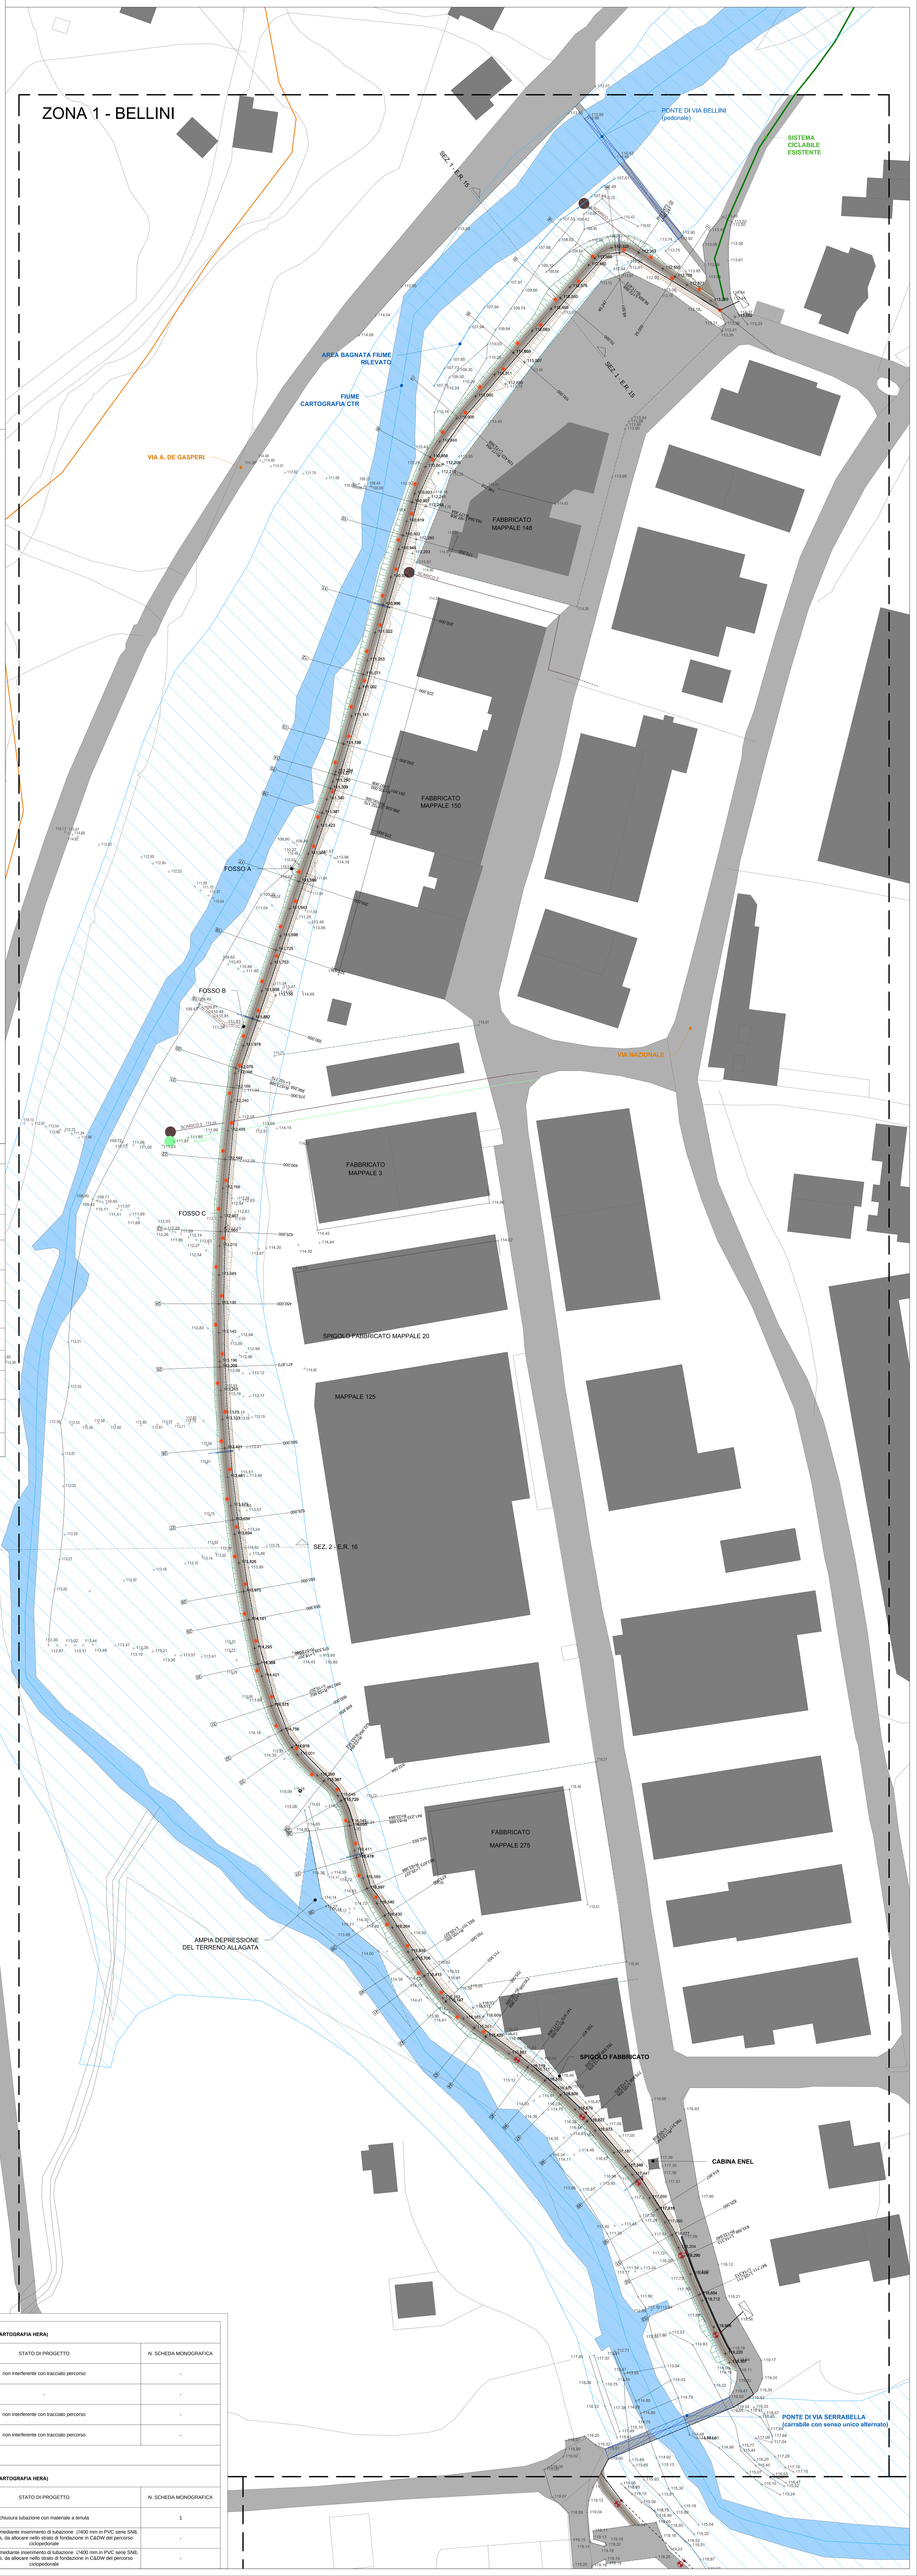
FOSSO	STATO DI FATTO	STATO DI PROGETTO	N. SCHEDA MONOGRAFICA
A	scarico fognatura acque miste, probabile riposizionamento scarico n. 2 Hera ∅ 500 mm, cls	chiusura tubazione con materiale a tenuta	1
B	fosso a cielo aperto	tombamento del fosso mediante inserimento di tubazione ∅400 mm in PVC serie SN8, pendenza minima 2%, da allocare nello strato di fondazione in CA|DW del percorso ciclopedonale	-
C	fosso a cielo aperto	tombamento del fosso mediante inserimento di tubazione ∅400 mm in PVC serie SN8, pendenza minima 2%, da allocare nello strato di fondazione in CA|DW del percorso ciclopedonale	-