



Comune di Pianoro
Bologna



UNIONE DEI COMUNI
SAVENA - IDICE



CITTÀ
METROPOLITANA
DI BOLOGNA

COMUNE DI PIANORO

CITTA' METROPOLITANA DI BOLOGNA

PROGETTO DEFINITIVO PER LA REALIZZAZIONE DI UN PERCORSO CICLOPEDONALE NEL PARCO FLUVIALE DEL TORRENTE SAVENA

PROGETTISTI:

Ing. Pierpaolo Freo



Via San Donato 85
40127 Bologna
tel +39 051 331037
studio@saperetecnico.it

COLLABORATORI:

Dott. Ing. Ettore Volta Beccadelli Grimaldi

Via Carlo Goldoni 16
40033 Casalecchio di Reno, Bologna
+39 051 18899096
evbg@fastwebnet.it - etторе.volta@unibo.it

Ing. Michela Campesato

Via del Piano 2758
40059 Medicina, Bologna
+39 333 8963201
michela.campesato@gmail.com

Ing. Francesca Ricchiuto

Via San Donato 85
40127 Bologna
tel +39 051 331037
studio@saperetecnico.it

Ing. Matteo Emmi

Via Cracovia 17/C
40139 Bologna
+39 347 2583580
ing.emmi@fastwebnet.it

COMMITTENTE:

Comune di Pianoro
Piazza dei Martiri 1
40065 Pianoro (BO)

IL SINDACO:

Gabriele Minghetti

RESPONSABILE UNICO
DEL PROCEDIMENTO:
Arch. Loredana Maniscalco

COLLABORATORE:
Geom. Fabio Guidetti

ELABORATO N.

PD_SP 26

Stato di progetto:
libretto delle sezioni
trasversali
zona 12
Stazione

DATA:

MARZO 2018

SCALA:

1:100

AGGIORNAMENTI

Data			
Tecnico			


Sostituisce dis.:

Sostituito da:


NOTA

- Le indicazioni di “LIMITE DESTRO/SINISTRO ALVEO ATTIVO” e “CIGLIO DESTRO/SINISTRO AREA BAGNATA” sono da intendersi secondo la sinistra e la destra idraulica del torrente Savena.
- L’indicazione “FONDOVALLE SAVENA” indica il ciglio dell’asfalto della banchina stradale della strada provinciale Fondovalle Savena.
- Nelle sezioni nei quali non sono presenti gli indicatori, il limite di alveo attivo e il ciglio dell’area bagnata sono ad una distanza superiore di 71 metri dall’asse del percorso ciclopedonale di progetto.

ZONA 12 - Sezioni

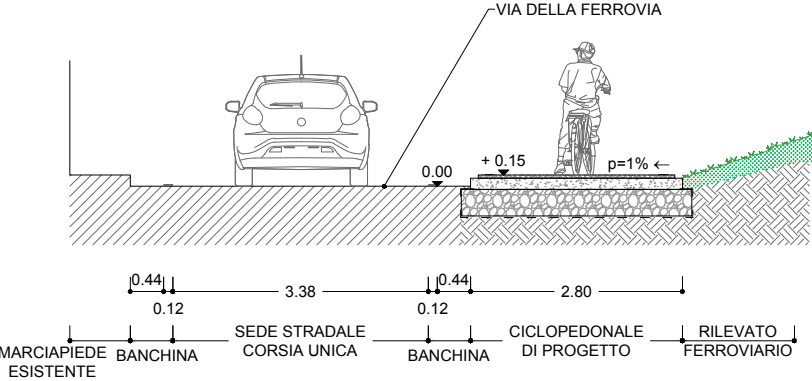

Sezione 1

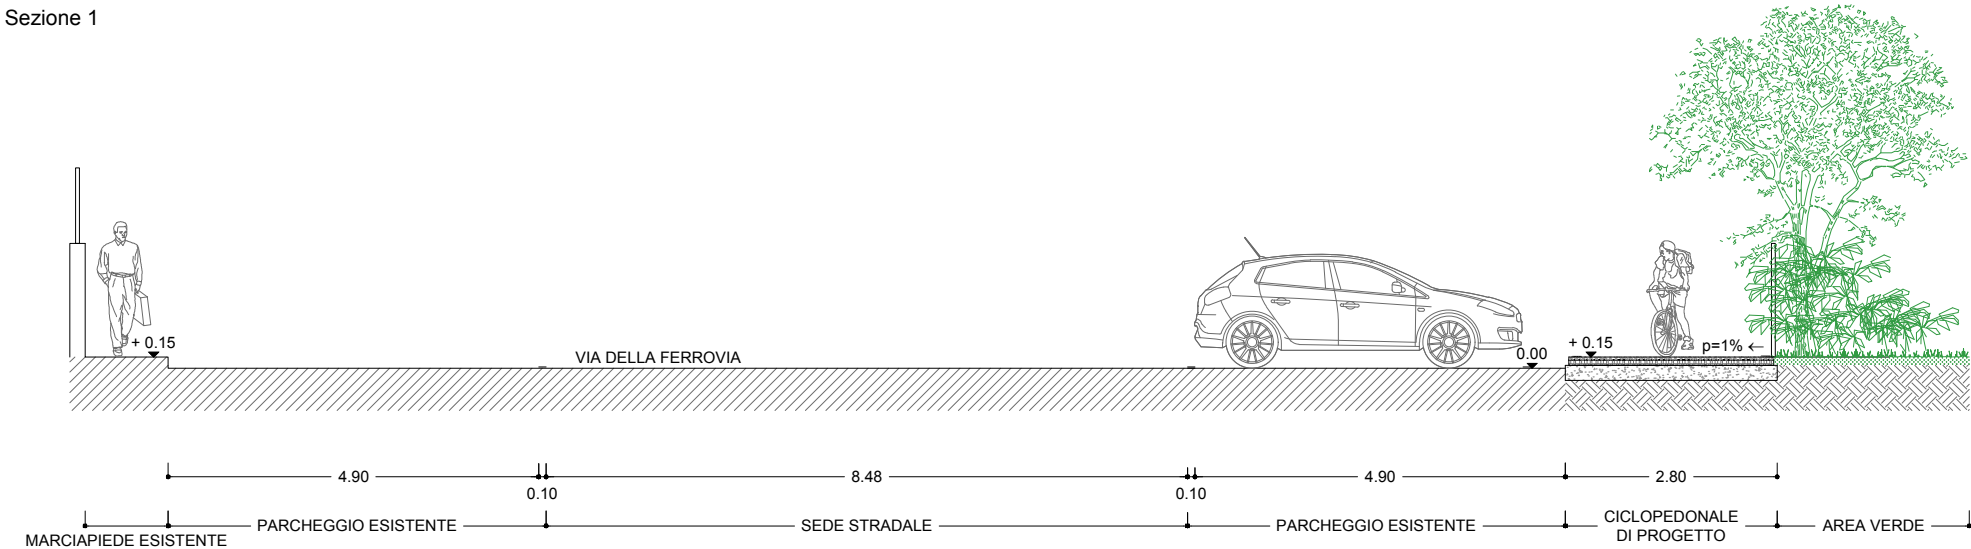

Sezione 2