Comune di Pianoro
Bologna

UNIONE DEI COMUNI SAVENA - IDICE

CITTÀ METROPOLITANA DI BOLOGNA

COMUNE DI PIANORO

CITTA' METROPOLITANA DI BOLOGNA

PROGETTO DEFINITIVO
PER LA REALIZZAZIONE DI UN PERCORSO CICLOPEDONALE NEL PARCO FLUVIALE DEL TORRENTE SAVENA

PROGETTISTI:

Ing. Pierpaolo Freo

SAPERE TECNICO
Via San Donato 85
40127 Bologna
tel +39 051 331037
studio@saperetecnico.it

COLLABORATORI:

Dott. Ing. Ettore Volta Beccadelli Grimaldi
Via Carlo Goldoni 16
40033 Casalecchio di Reno, Bologna
+39 051 18899096
evbg@fastewbnet.it - ettore.volta@unibo.it

Ing. Michela Campesato
Via del Piano 2758
40059 Medicina, Bologna
+39 333 8963201
michela.campesato@gmail.com

Ing. Francesca Ricchiuto
Via San Donato 85
40127 Bologna
tel +39 051 331037
studio@saperetecnico.it

Ing. Matteo Emmi
Via Cracovia 17/C
40139 Bologna
+39 347 2583580
ing.emmi@fastwebnet.it

COMMITTENTE:
Comune di Pianoro
Piazza dei Martiri 1
40065 Pianoro (BO)

IL SINDACO:
Gabriele Minghetti

RESPONSABILE UNICO DEL PROCEDIMENTO:
Arch. Loredana Maniscalco

COLLABORATORE:
Geom. Fabio Guidetti

ELABORATO N.

PD_SP 28

Stato di progetto:
profilo longitudinale
zona 3 cricket

DATA:
MARZO 2018

SCALA:
SCALA QUOTE 1:100
SCALA DISTANZE 1:1000

AGGIORNAMENTI			
Data			
Tecnico			

Sostituisce dis.:

Sostituito da:

LIVELLETTE	DIFF. DI QUOTA DISTANZA PENDENZA	h = 0,349 L = 38,024 i = 0,009	h = -0,150 L = 55,533 i = -0,003	h = 1,328 L = 43,720 i = 0,030	h = 0,411 L = 94,691 i = 0,004	h = 0,198 L = 19,814 i = 0,010	h = -0,707 L = 40,903 i = -0,017	h = 1,765 L = 106,722 i = 0,017	h = 0,806 L = 20,501 i = 0,039	h = 0,500 L = 18,061 i = 0,028

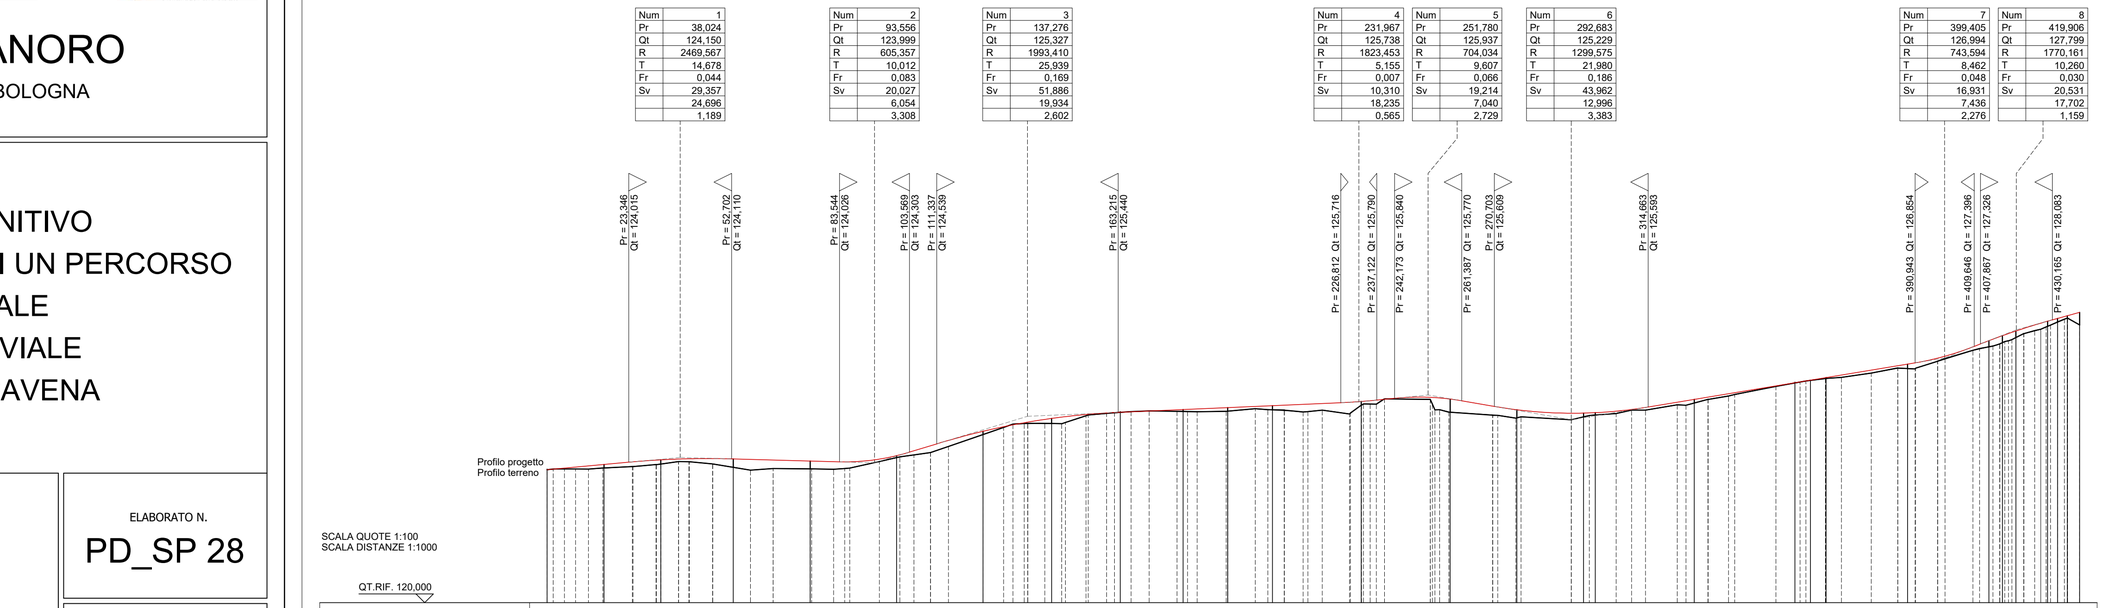

NUMERO SEZIONI	1	2	3	4	5	6	7	8	9	10	11	12	13	14	15	16	17	18	19	20	21	22	23	24	25	26	28	29
DISTANZE PARZIALI		16,235	16,235	20,739	21,970	24,702	24,702	19,610	19,610	17,945	12,762	12,762	25,404	25,404	19,054	19,054	3,362	28,300	28,764	4,444	4,444	23,281	23,281	3,849	3,849	9,066	2,827	3,487
DISTANZE PROGRESSIVE	0,000	16,235	32,470	53,208	75,179	99,880	124,582	144,192	163,802	181,747	194,509	207,270	232,674	258,077	277,131	296,185	299,547	327,847	356,611	361,055	365,499	388,780	412,061	415,910	419,759	428,825	431,652	434,479	437,967
QUOTE TERRENO		123,853	123,960	123,869	123,824	124,145	124,803	125,123	125,443	125,462	125,474	125,509	125,646	125,443	125,281	125,312	125,364	125,708	126,285	126,386	126,409	126,690	127,307	127,409	127,577	127,899	128,031	128,133	127,939	127,939
QUOTE PROGETTO	123,801	123,950	124,082	124,109	124,049	124,203	124,898	125,266	125,442	125,520	125,576	125,631	125,751	125,820	125,514	125,418	125,431	125,811	126,286	126,360	126,433	126,818	127,488	127,631	127,765	128,046	128,125	128,203	128,300
DIFFERENZA DI QUOTA	0,001	0,097	0,122	0,239	0,225	0,057	0,094	0,143	0,001	0,058	0,102	0,122	0,105	0,377	0,233	0,107	0,067	0,103	0,001	0,004	0,024	0,128	0,182	0,202	0,188	0,146	0,103	0,070	0,360
ETTOMETRICHE	0					1						2						3					4						