


CITTA' METROPOLITANA DI BOLOGNA

PROGETTO DEFINITIVO
PER LA REALIZZAZIONE DI UN PERCORSO
CICLOPEDONALE
NEL PARCO FLUVIALE
DEL TORRENTE SAVENA

Inq. Pierpaolo Freo

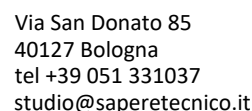

COLLABORATORI:

Dott. Ing. Ettore Volta Beccadelli Grimaldi
Via Carlo Goldoni 16
40033 Casalecchio di Reno, Bologna
+39 051 18899096
evbg@fastewbnet.it - etторе.volta@unibo.it

Ing. Michela Campesato
Via del Piano 2758
40059 Medicina, Bologna
+39 333 8963201
michela.campesato@gmail.com

Ing. Francesca Ricchiuto
Via San Donato 85
40127 Bologna
tel +39 051 331037
studio@saperetecnico.it

Ing. Matteo Emmi
Via Cracovia 17/C
40139 Bologna
+39 347 2583580
ing.emmi@fastwebnet.it

COMMITTENTE:

Comune di Pianoro
Piazza dei Martiri 1
40065 Pianoro (BO)

IL SINDACO:

Gabriele Minghetti

RESPONSABILE UNICO
DEL PROCEDIMENTO:
Arch. Loredana Maniscalco

COLLABORATORE:
Geom. Fabio Guidetti

DATA:

MARZO 2018

SCALA:

SCALA QUOTE 1:100
SCALA DISTANZE 1:1000

ELABORATO N.

PD SP 29

Stato di progetto:
profilo longitudinale
zona 4 Boaria

AGGIORNAMENTI

Data	
------	--

Sostituisce dis.

Sostituito da

LIVELLETTTE	DIFF. DI QUOTA Distanza Pendenza	h = -0,084 L = 16,867 i = -0,005	h = 0,027 L = 73,590 i = 0,000	h = 0,356 L = 52,474 i = 0,007	h = -1,360 L = 51,114 i = -0,027	h = -0,242 L = 97,516 i = -0,002	h = -0,367 L = 43,112 i = -0,009	h = 1,519 L = 33,903 i = 0,045	
-------------	--	--	--------------------------------------	--------------------------------------	--	--	--	--------------------------------------	--

Num	1
Pr	16,137
Qt	127,998
R	4098,118
T	10,979
Fr	0,015
Sv	21,959
	40,981
	0.536


Num	2
Pr	89,727
Qt	128,025
R	3860,398
T	12,381
Fr	0,020
Sv	24,761
	38,604
	0.641

Num	3
Pr	142,201
Qt	128,381
R	874,375
T	14,594
Fr	0,122
Sv	29,191
	8,744
	3,338

Num	4
Pr	193,315
Qt	127,021
R	2785,478
T	33,598
Fr	0,203
Sv	67,205
	27,855
	2,412

Num	5
Pr	290,831
Qt	126,778
R	7462,100
T	22,474
Fr	0,034
Sv	44,948
	74,621
	0.602

Num	6
Pr	333,943
Qt	126,412
R	198,016
T	5,278
Fr	0,070
Sv	10,560
	1,980
	5,331

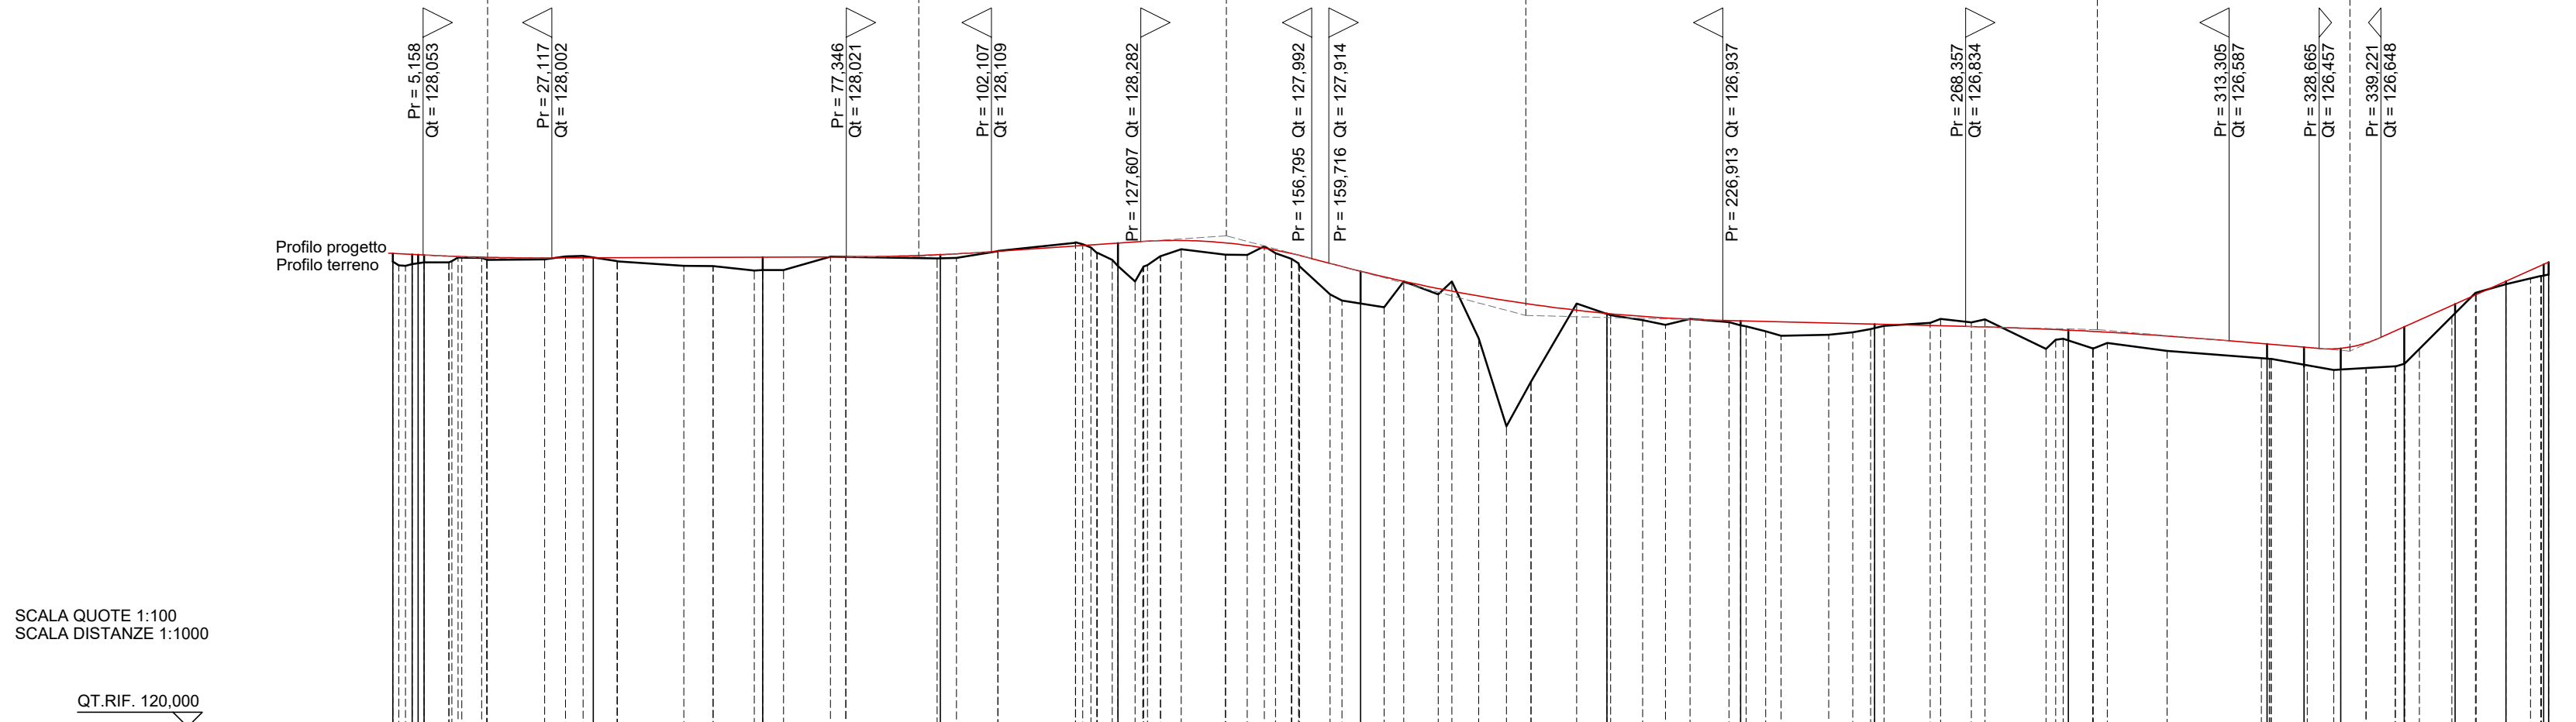

NUMERO SEZIONI	1	2	5	6	7	8	9	10	11	12	13	14	15	16	17	18	19	20
DISTANZE PARZIALI	3,311	28,890	28,890	30,314	30,314	41,377	42,055	22,829	22,829	33,088	33,885	6,297	6,297	10,805	8,684	8,684	6,451	
DISTANZE PROGRESSIVE	0,000 3,311 3,311 4,311 5,311		34,201	63,091	93,405	123,719	165,095	207,150	229,979	252,808	285,897	319,782	326,079	332,376	343,180	351,864	360,549	366,999 367,946
QUOTE TERRENO	127,896 127,896 127,896 128,058 128,053	128,008	127,795	127,996	127,864	127,224	127,047	126,853	126,806	126,594	126,283	126,146 126,097	126,195	127,064	127,553	127,704		
QUOTE PROGETTO	-128,079 -128,063 -128,058 -128,053	-128,005	-128,015	-128,060	-128,255	-127,777	-127,056	-126,929	-126,873	-126,770	-126,532 -126,479	-126,460	-126,826	-127,215	-127,604	-127,893 -127,931		
DIFFERENZA DI QUOTA	-0,140 -0,167 -0,142 -0,127	-0,003	-0,220	-0,064	-0,392	-0,553	-0,009	-0,077	-0,067	-0,176	-0,249 -0,333	-0,363	-0,630	-0,150	-0,051	-0,189 -0,210		
ETTOMETRICHE																		