


CITTA' METROPOLITANA DI BOLOGNA

PROGETTO DEFINITIVO
PER LA REALIZZAZIONE DI UN PERCORSO
CICLOPEDONALE
NEL PARCO FLUVIALE
DEL TORRENTE SAVENA

PROGETTISTI:

Ing. Pierpaolo Freo

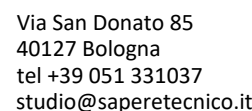

COLLABORATORI:

Dott. Ing. Ettore Volta Beccadelli Grimaldi
Via Carlo Goldoni 16
40033 Casalecchio di Reno, Bologna
+39 051 18899096
evbg@fastwebnet.it - etторе.volta@unibo.it

Ing. Michela Campesato
Via del Piano 2758
40059 Medicina, Bologna
+39 333 8963201
michela.campesato@gmail.com

Ing. Francesca Ricchiuto
Via San Donato 85
40127 Bologna
tel +39 051 331037
studio@saperetecnico.it

Ing. Matteo Emmi
Via Cracovia 17/C
40139 Bologna
+39 347 2583580
ing.emmi@fastwebnet.it

COMMITTENTE:

Comune di Pianoro
Piazza dei Martiri 1
40065 Pianoro (BO)

IL SINDACO:

Gabriele Minghetti

RESPONSABILE UNICO
DEL PROCEDIMENTO:
Arch. Loredana Maniscalco

COLLABORATORE:
Geom. Fabio Guidetti

DATA:

MARZO 2018

SCALA:

SCALA QUOTE 1:100
SCALA DISTANZE 1:1000

ELABORATO N.

PD_SP 32

Stato di progetto:
profilo longitudinale
zona 7

AGGIORNAMENTI

Data

Sostituisce dis.:

Sostituito da:

LIVELLETTTE	DIFF. DI QUOTA DISTANZA PENDENZA	h = -0,106 L = 9,660 i = -0,011	h = -0,812 L = 19,136 i = -0,042	h = -0,091 L = 43,852 i = -0,002	h = 1,155 L = 39,720 i = 0,029	h = -0,260 L = 41,751 i = -0,006	h = 2,342 L = 46,422 i = 0,050	h = -1,341 L = 79,817 i = -0,017	h = 1,461 L = 83,547 i = 0,017
-------------	--	---------------------------------------	--	--	--------------------------------------	--	--------------------------------------	--	--------------------------------------

Num	1
Pr	9,660
Qt	139,752
R	599,649
T	9,423
Fr	0,074
Sv	18,854
	5,996
	3,143

Num	2
Pr	28,797
Qt	138,941
R	461,558
T	9,315
Fr	0,094
Sv	18,636
	4,616
	4,036


Num	3
Pr	72,648
Qt	138,850
R	1686,887
T	26,259
Fr	0,204
Sv	52,525
	16,869
	3,113

Num	4
Pr	112,369
Qt	140,005
R	641,671
T	11,326
Fr	0,100
Sv	22,654
	6,417
	3,530

Num	5
Pr	154,119
Qt	139,744
R	298,754
T	8,469
Fr	0,120
Sv	16,944
	2,988
	5,669

Num	6
Pr	200,541
Qt	142,087
R	609,626
T	20,502
Fr	0,345
Sv	41,018
	6,096
	6,726

Num	7
Pr	280,359
Qt	140,746
R	2414,932
T	41,405
Fr	0,355
Sv	82,814
	24,149
	3,429

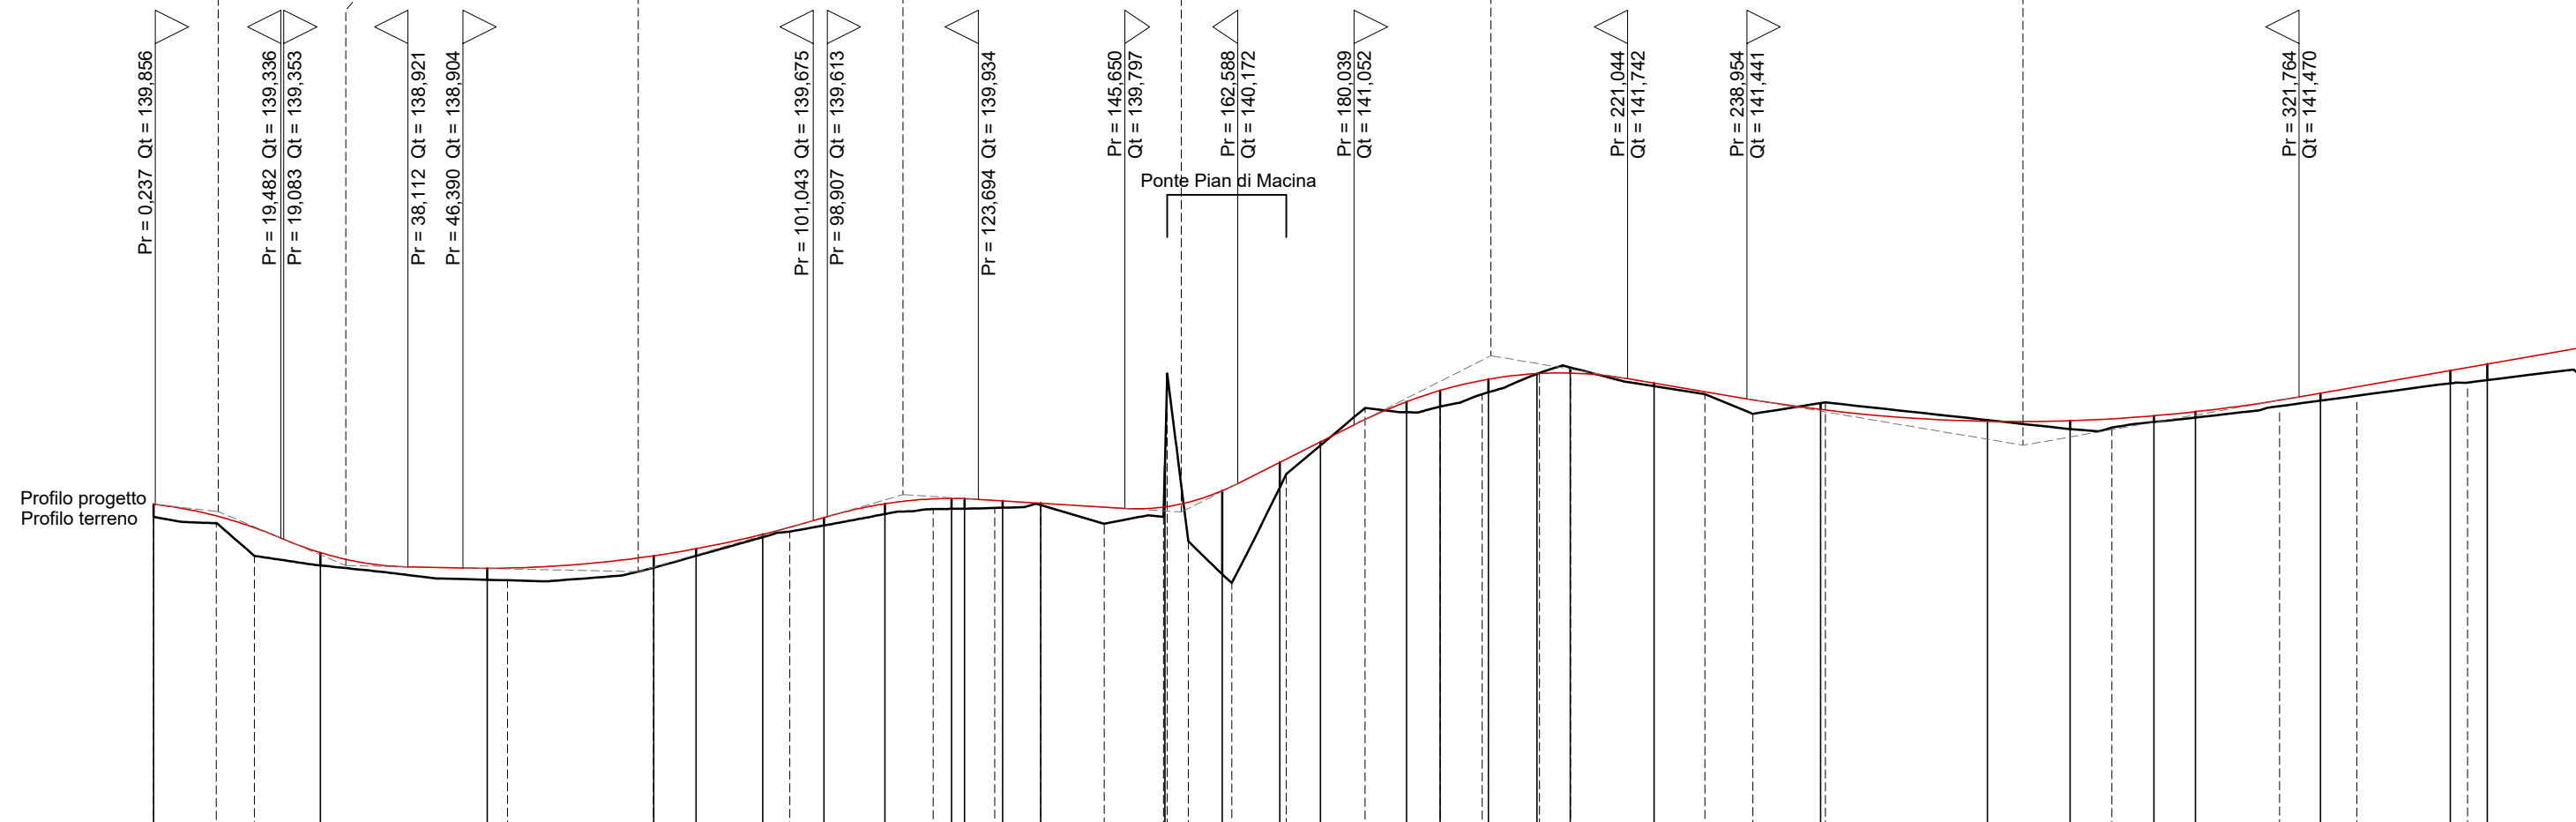

NUMERO SEZIONI	1	2	3	4	5	6	7	8	9	11	12	13	14	15	16	17	18	19	20	21	22	23	24	25	26	27	28	29	30	31	
DISTANZE PARZIALI	25,000	25,000	25,000	6,333	10,000	9,166	9,166	10,000	5,717	5,717	18,626	8,622	8,622	6,107	12,899	5,028	7,252	7,252	5,028	12,542	25,000	25,000	12,425	12,575	6,200	18,775	19,466	5,560	13,906		
DISTANZE PROGRESSIVE	0,000	25,000	50,000	75,000	81,333	91,333	100,499	109,665	119,665	121,587	127,304	133,021	151,648	160,270	168,893	175,000	187,899	192,927	200,179	207,430	212,458	225,000	250,000	275,000	287,425	300,000	306,200	324,975	344,440	350,000	363,906
QUOTE TERRENO	138,943	138,728	138,909	139,086	139,367	139,542	139,714	139,791	139,808	139,808	140,424	138,810	140,112	140,744	141,240	141,325	141,540	141,813	141,912	141,631	141,377	141,123	140,987	141,093	141,160	141,414	141,672	141,723	141,796		
QUOTE PROGETTO	139,859	139,135	138,901	139,088	139,194	139,410	139,660	139,868	139,946	139,944	139,911	139,876	139,820	140,064	140,490	140,798	141,398	141,566	141,736	141,819	141,826	141,676	141,281	141,105	141,113	141,187	141,248	141,526	141,866	141,964	142,207
DIFFERENZA DI QUOTA	-0,190	-0,192	-0,172	-0,179	-0,108	-0,043	-0,118	-0,154	-0,155	-0,149	-0,104	-0,027	-0,604	-1,254	-0,377	-0,054	-0,158	-0,242	-0,196	-0,006	-0,085	-0,045	-0,096	-0,018	-0,126	-0,094	-0,088	-0,112	-0,194	-0,241	-0,410
ETTOMETRICHE	<div><div></div><div>0</div><div>1</div><div>2</div><div>3</div></div>																														